DATI TECNICI FUNZIONALI	
PISTA DI LAVORO	
TIPO PISTA	5.0 m / 9.0 m; 9.0 m / 7.0 m; 9.0 m / 5.0 m; 9.0 m / 5.0 m; 9.0 m / 5.0 m; 7.0 m / 9.0 m; 7.0 m / 9.0 m; 7.0 m / 9.0 m; 5.0 m / 9.0 m; 5.0 m / 9.0 m; 5.0 m / 9.0 m
PIAZZOLE	P4
ALLARGAMENTI	A37, A38, A39, A40, A40–a, A41, A42, A43, A44, A45, A46, A47
STRADE DI ACCESSO PROVVISORIE	S17, S18, S19, S20, S19
IMPIANTI	
CONFINI AMMINISTRATIVI	

DATI CARATTERISTICI

DATI DI COSTRUZIONE

PRESSIONE DI PROGETTO **75.0** bar
PRESSIONE MASSIMA DI ESERCIZIO (MOP) **64.0** bar
GRADO DI UTILIZZAZIONE DICHIARATO **f - 0.57**

REALIZZATO IN CONFORMITA' AL **D.M. 17/04/2008**

RIVESTIMENTO GIUNTI DI SALDATURA
FASCE TERMORESTRINGENTI C50 PRIMER (A.07.10.02)

DATI GENERALI
DN **300** SP **9.5 [12"]** **2842.00** m

LUNGHEZZA TOTALE IMPIANTO 2842.00 m.

FASE EMISSIONE Costruzione

PLANIMETRIA 1:2000

ALLEGATO 1

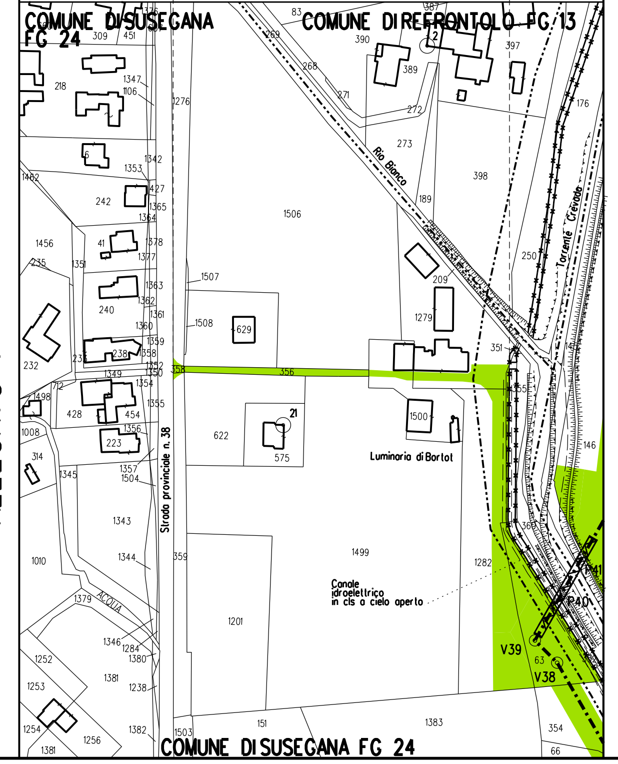

LEGENDA

PISTA DI LAVORO RISTRETTA 5.0 / 9.0 — PISTA DI LAVORO NORMALE 7.0 / 9.0 — Pista di lavoro

A — Allargamenti pista di lavoro

S — Strade di accesso provvisorie

P — Piazzole provvisorie per i materiali

Il presente disegno e' di proprieta' aziendale - La societa' tutelera' i propri diritti a termine di legge.

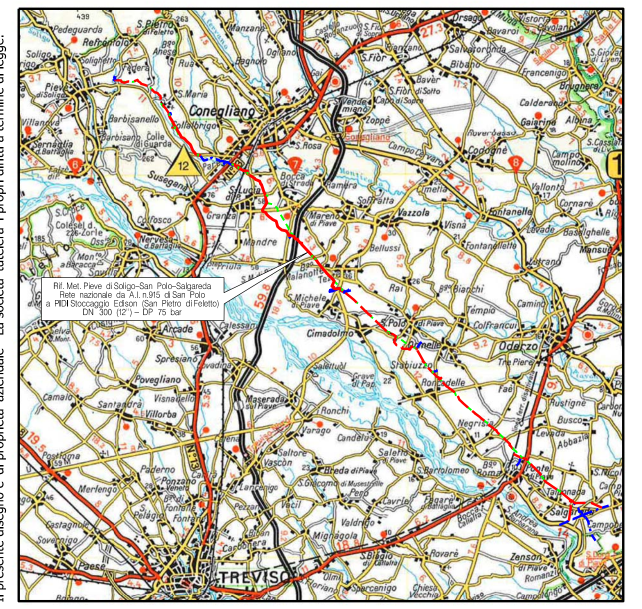

COROGRAFIA SCALA 1:200.000

Nei Comuni di SUSEGANA, SAN PIETRO DI FELETTO.

Rev.	Data	Descrizione	Disegn.	Contr.	Approv.
2	29/05/2020	EMISSIONE PER COSTRUZIONE - SPOSTAMENTO VERTICE V52	RIGHI A.	BATTISTI	LUMINARI
1	22/07/2019	EMISSIONE PER COSTRUZIONE	RIGHI A.	BATTISTI	LUMINARI
0	30/11/2018	EMISSIONE PER APPALTO	RIGHI A.	BATTISTI	LUMINARI

Proprietario: snam — Progettista: COMIS

Disegno: P-AOL-9110690

Impianto: MET. (4500230) PIEVE DI SOLIGO-S.POLO DI PIAVE - SALGAREDA — Revisione 2

Tratto: 3-CONEGLIANO-PASSO DI S. BOLDO — Comm. NR/16091/R-L02

Variante: DA S.P. N.38 (SUSEGANA) A PIDI STOCCAGGIO EDISON (SAN PIETRO DI FELETTO) DN 300 (12") - DP 75 bar — Cod.tec. 9110690

PLANIMETRIA CATASTALE CON AREE DI OCCUPAZIONE TEMPORANEA — Scala 1:2000